





Coupe A-A

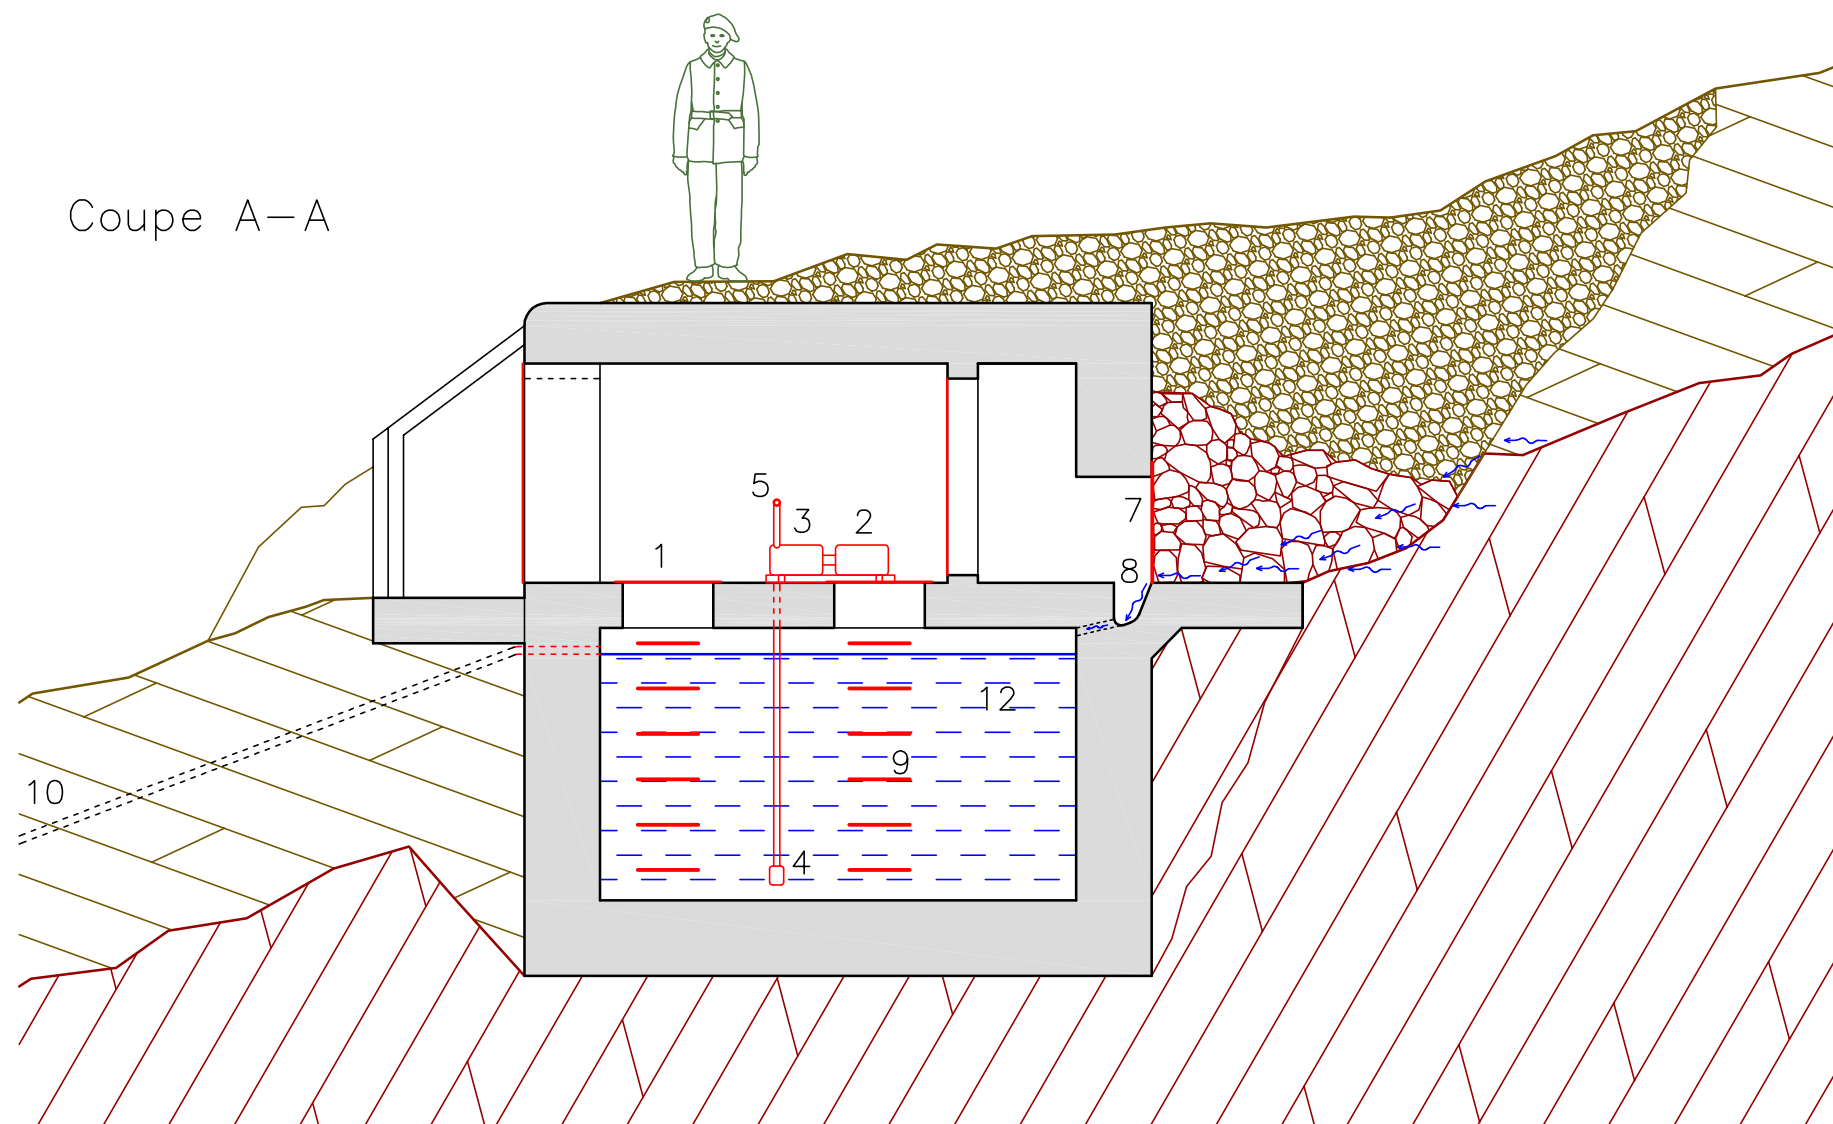



Légende


- 1 – trappe
- 2 – moteur électrique
- 3 – pompe
- 4 – conduite d'aspiration
- 5 – conduite de refoulement
- 6 – câble
- 7 – grille
- 8 – canal d'écoulement
- 9 – crampons
- 10 – déversoir
- 11 – aération
- 12 – citerne d'eau environ 14,5 m³

Vue P

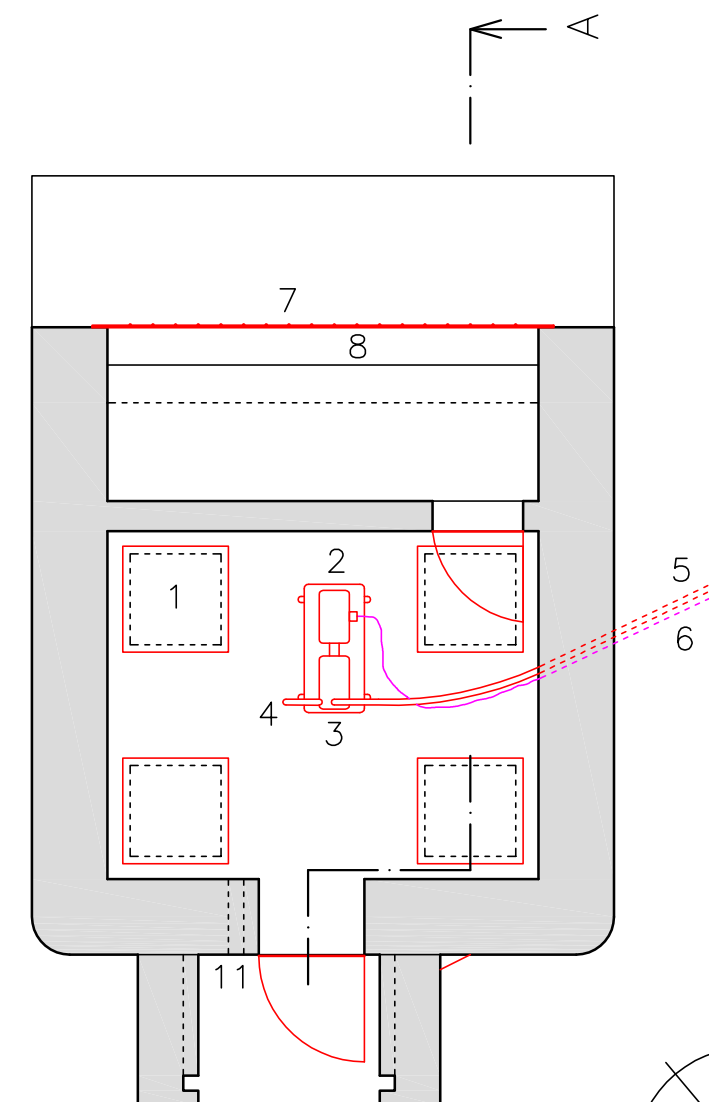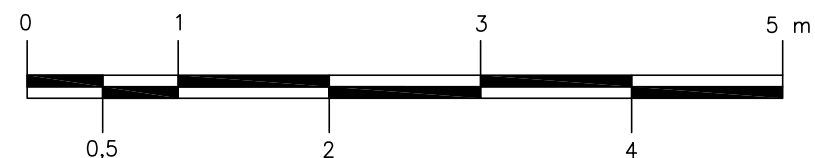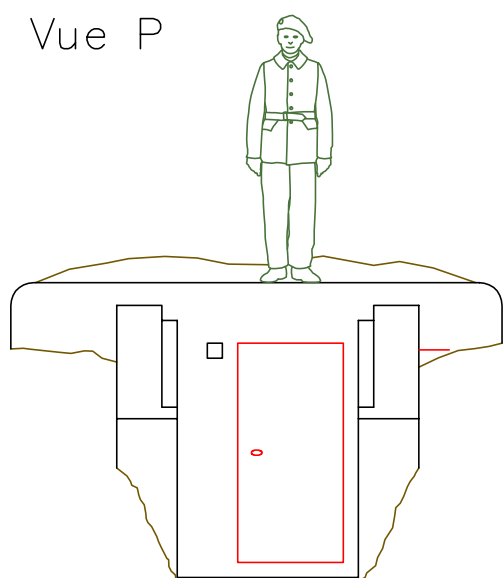

Vue P

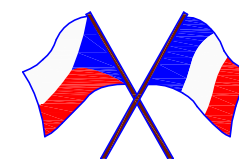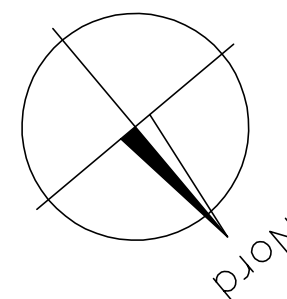

Doplňuje výkres	Nahrazuje výkres	Nahrazen výkresem	
KRESLIL Michal Prášil	Měřeno 6. 8. 2016 3. 8. 2018	Měřil L. + J. + M. Pilný M. Prášil	
NÁZEV CELKU SF Dauphiné, Sous-secteur Jausiers			
NÁZEV OBJEKTU Station de pompage de la Moutière			DATUM 29. 10. 2018
			FORMÁT 2 A4
			MĚŘÍTKO 1:50
NÁZEV VÝKRESU Plan général			ČÍS. VÝKRESU V-181029