




Plan
1:50

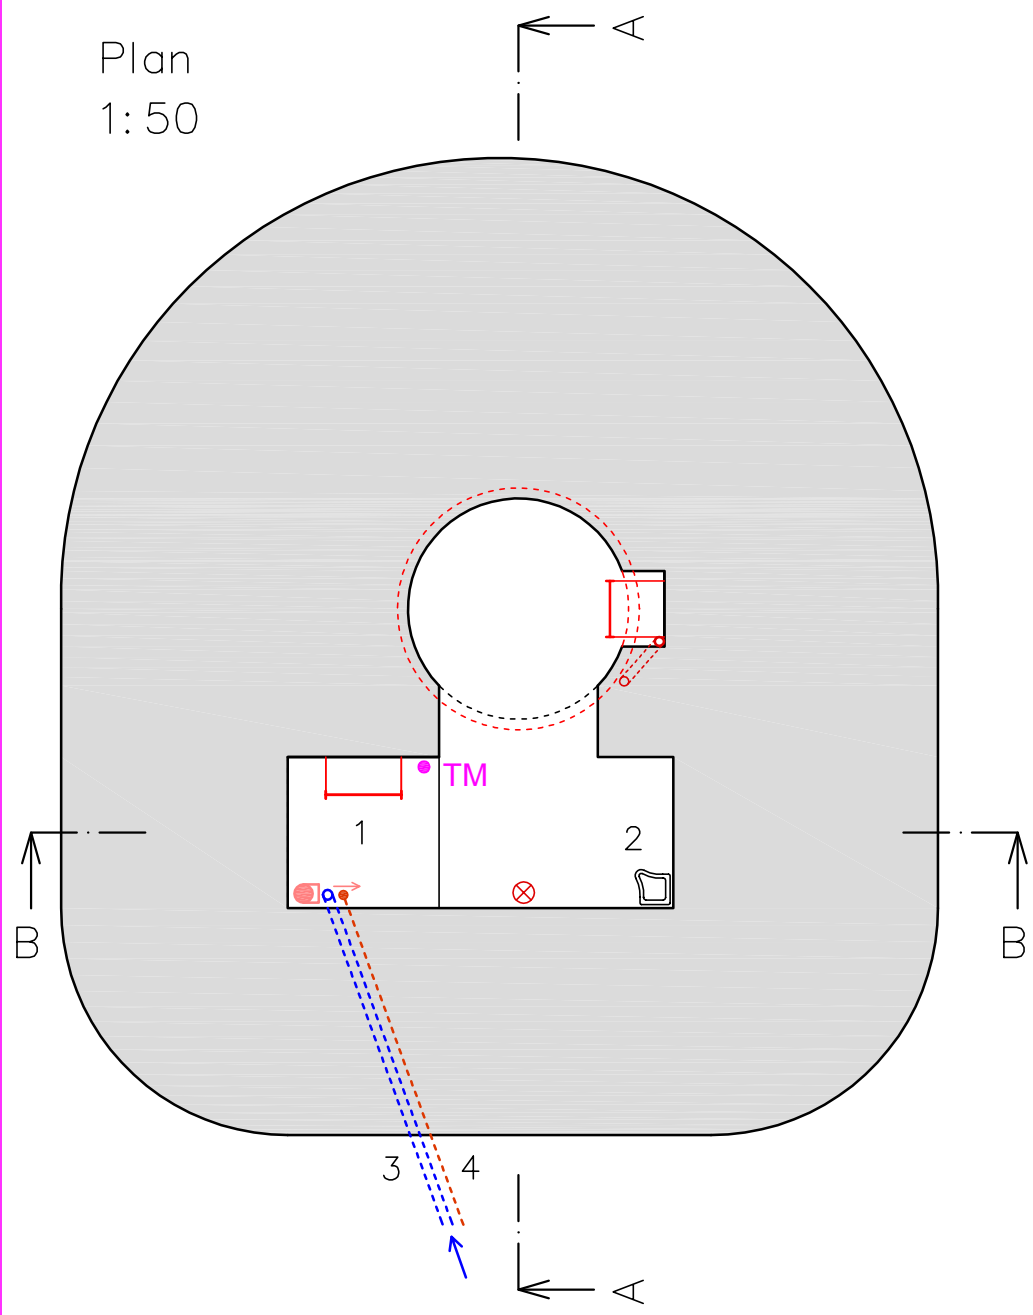


Coupe B-B
1:100

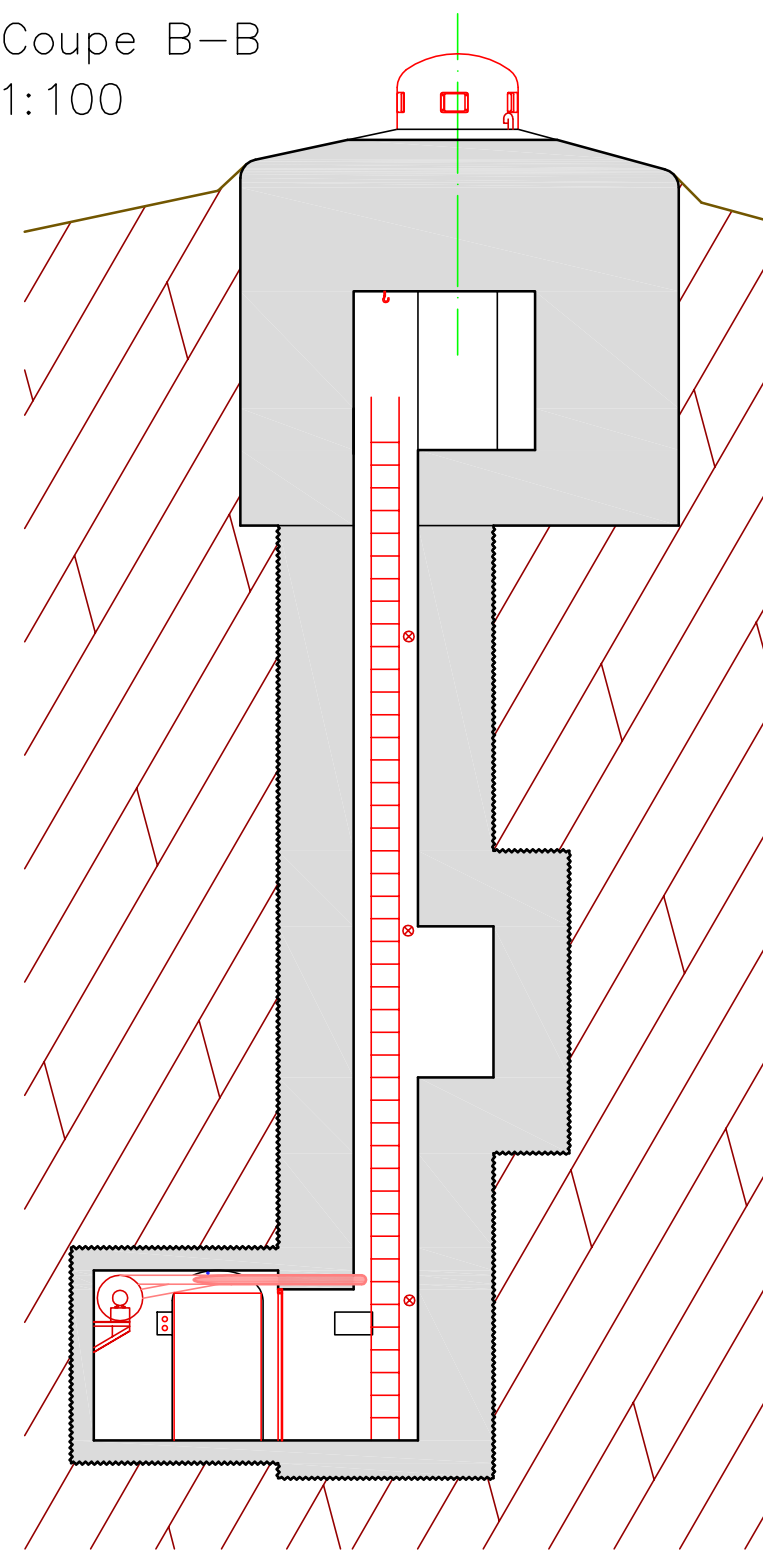




Coupe A-A
1:50

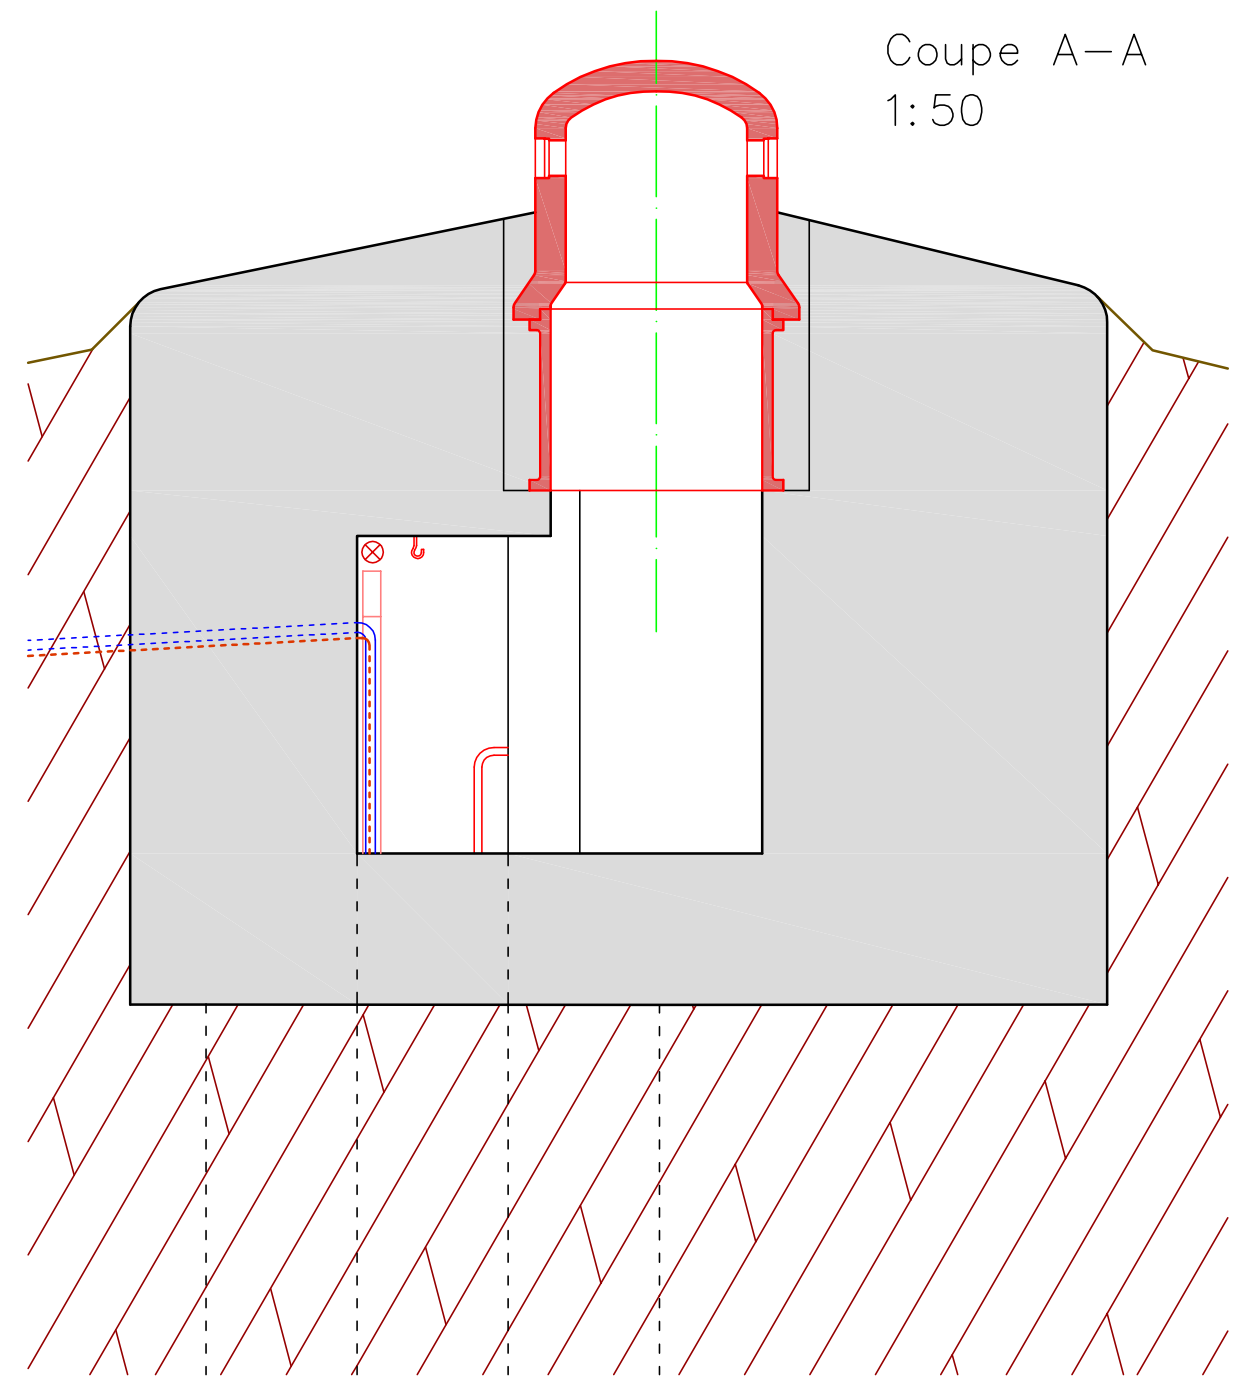

- Légende
- 1 - puits et échelle
 - 2 - urinoir
 - 3 - conduite de refoulement d'eau
 - 4 - câble électrique
 - TM • douille de prise d'abonnement
 - ⊗ lampe électrique
 - air pur

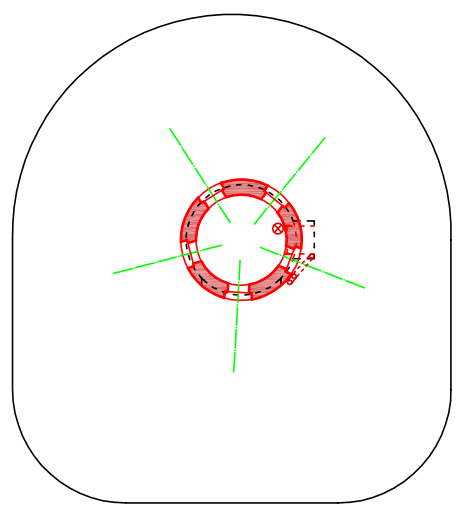

Toit du bloc
1:100

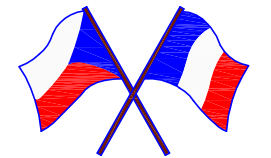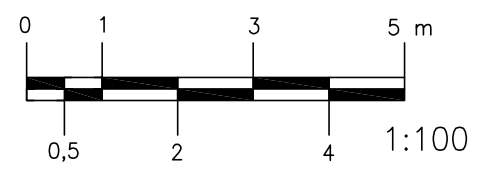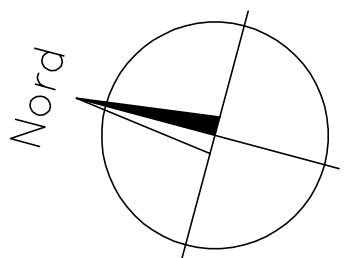

Doplňuje výkres	V-180912 V-190120	V-190116 V-190122	V-190118 V-190127	Nahrazen výkresem
KRESLIL	Michal Prášil	11. 8. 2005, 10. 8. 2012 Měřeno 3. 8. 2018	L. + J. + M. Pilný Měřil M. Prášil	
NÁZEV CELKU	SF Dauphiné, Sous-secteur Jausiers			
NÁZEV OBJEKTU	Ouvrage d'infanterie de la Moutière			
NÁZEV VÝKRESU	Bloc 3			
DATUM	19. 1. 2019			
FORMÁT	2 A4			
MĚŘÍTKO	1:50, 1:100			
ČÍS. VÝKRESU	V-190119			